

КАДАСТРОВЫЙ ПАСПОРТ
помещения
(выписка из государственного кадастра недвижимости)

Лист №	1	Всего листов:	2
--------	---	---------------	---

"10" декабря 2014 г. № 2343/12/14-1165698	
Кадастровый номер:	23:26:0104012:417
Номер кадастрового квартала:	23:26:0104012
Характер сведений государственного кадастра недвижимости (статус записи о помещении):	—

Описание объекта недвижимого имущества:

1	Кадастровый номер здания (сооружения), в котором расположено помещение:	23:26:0104012:403
2	Этаж (этажи), на котором расположено помещение:	Этаж № 3
3	Общая площадь помещения:	57.7
4	Местоположение:	Краснодарский край, Северский район, станица Северская, в районе ул. Таманской и ул. Украинской, кв. 13
5	Назначение:	Жилое (жилое, нежилое)
6	Вид жилого помещения в многоквартирном доме:	квартира (комната, квартира)
7	Кадастровый номер квартиры, в которой расположена комната:	—
8	Кадастровая стоимость (руб.):	1313814
9	Предыдущие кадастровые (условные) номера объекта недвижимого имущества:	13
10	Особые отметки:	
11	Наименование органа кадастрового учета:	Филиал федерального государственного бюджетного учреждения "Федеральная кадастровая палата Федеральной службы государственной регистрации, кадастра и картографии" по Краснодарскому краю

(полное наименование должности)	М.П.	(инициалы, фамилия)
---------------------------------	------	---------------------



ДОКУМЕНТОВЕД 1 КАТЕГОРИИ

Н. В. ДОБРОТЮБОВА

КАДАСТРОВЫЙ ПАСПОРТ


помещения

(выписка из государственного кадастра недвижимости)

Лист №	2	Всего листов:	2
--------	---	---------------	---

"10" декабря 2014 г. № 2343/12/14-1165698	
Кадастровый номер:	23:26:0104012:417

План расположения помещения на этаже Этаж № 3:

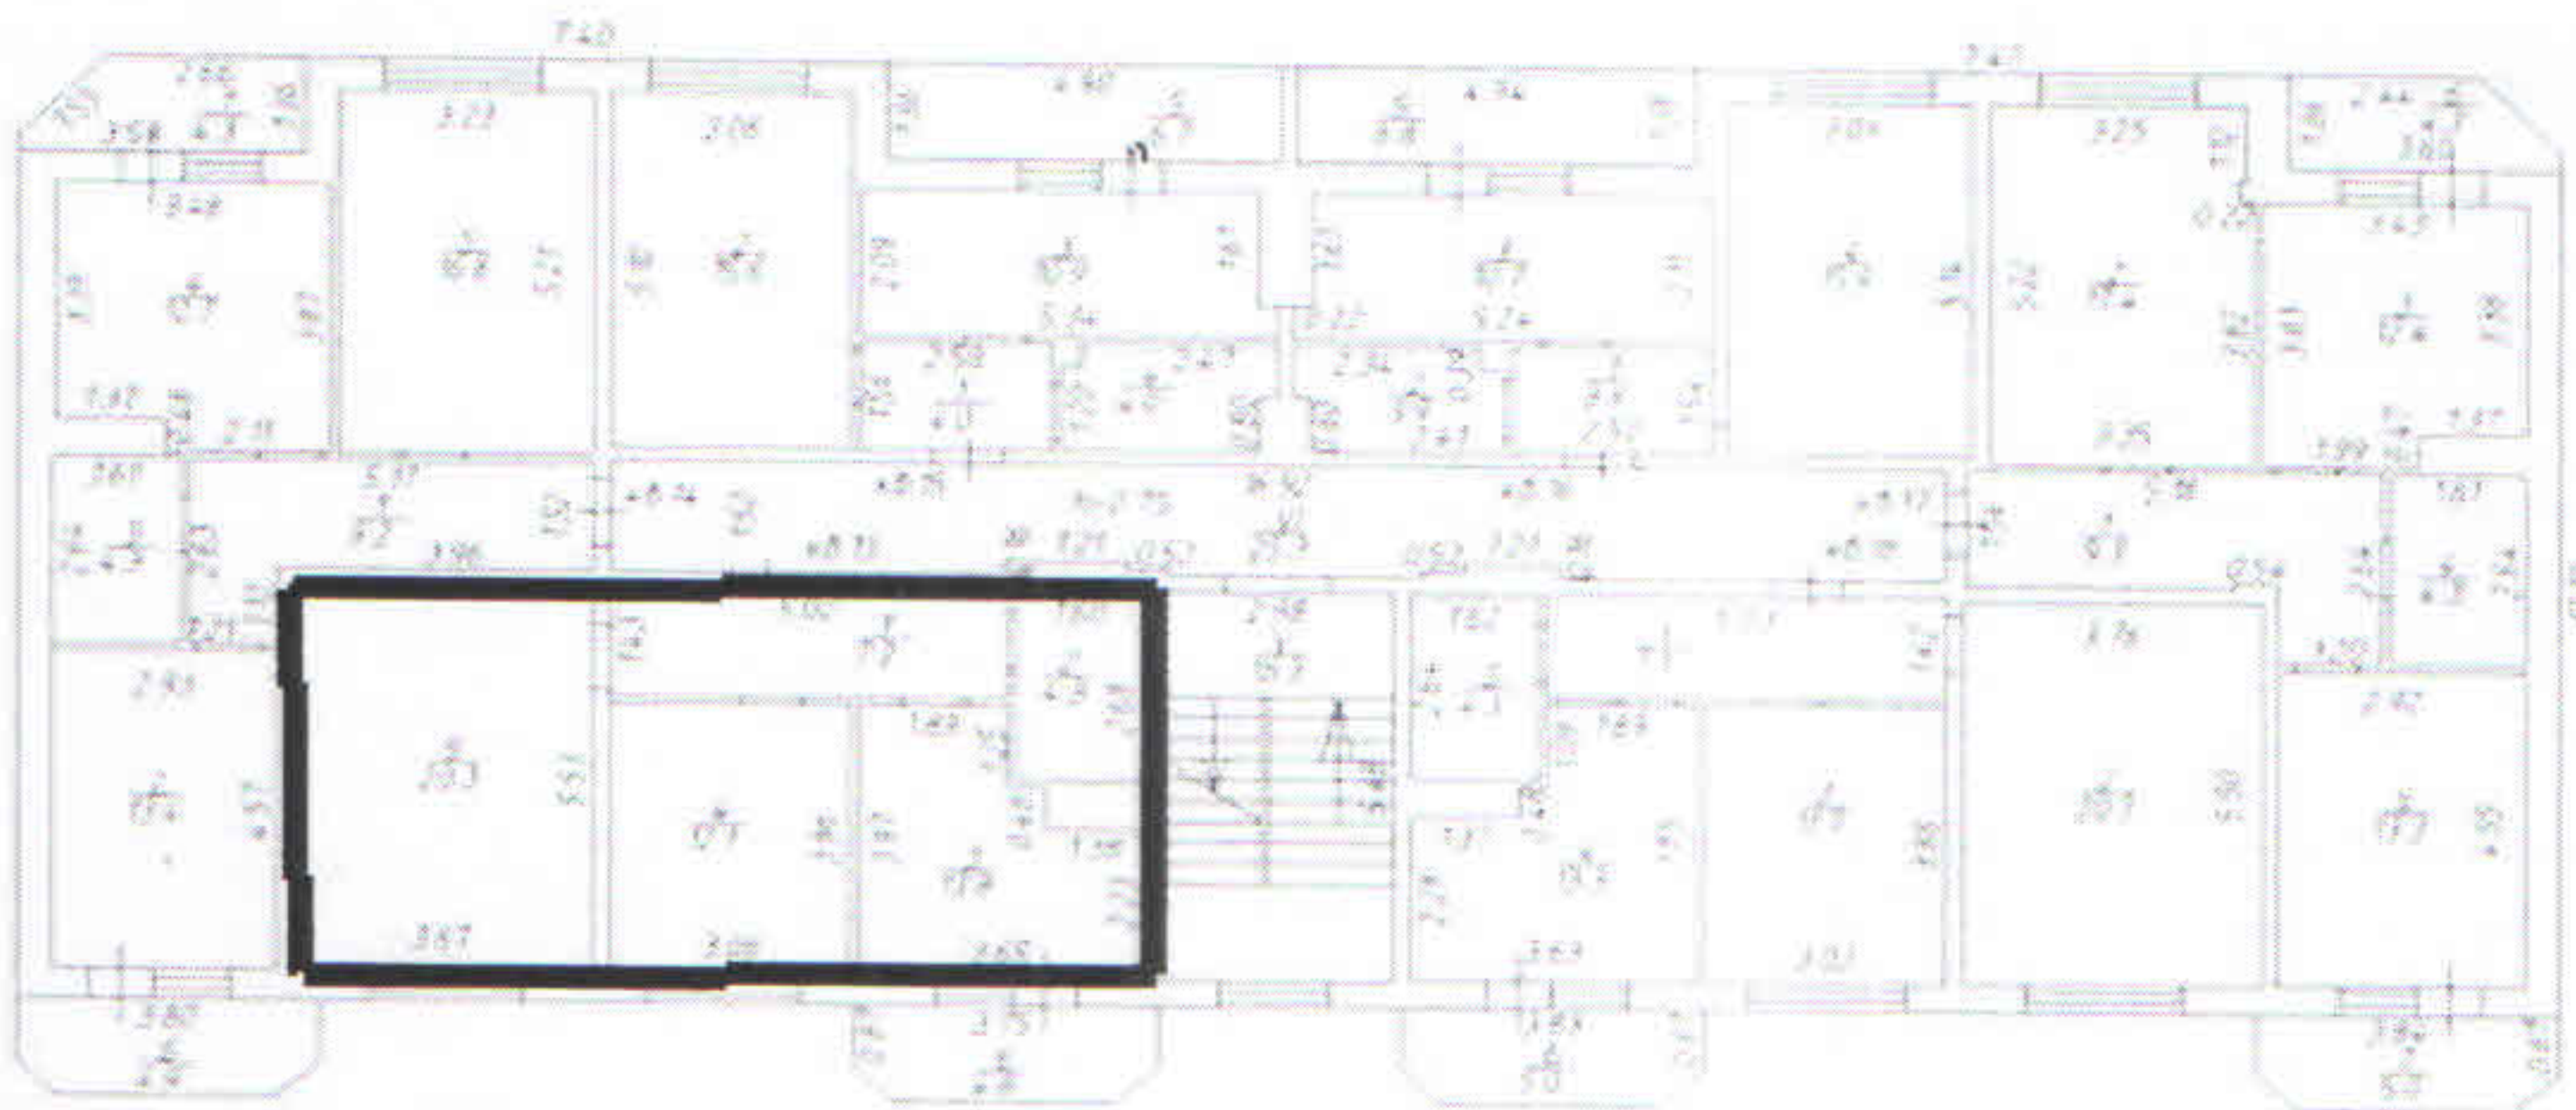

Масштаб 1: 325



(полное наименование должности)	М.П.	ДОКУМЕНТОВЕД 1 КАТЕГОРИИ
	(подпись)	(инициалы, фамилия)

Н.В. ДОБРОТОЛЮБОВА