

## КАДАСТРОВЫЙ ПАСПОРТ,

помещения

(выписка из государственного кадастра недвижимости)

Лист №	1	Всего листов:	2
--------	---	---------------	---

"10" декабря 2014 г. № 2343/12/14-1165695	
Кадастровый номер:	23:26:0104012:414
Номер кадастрового квартала:	23:26:0104012
Характер сведений государственного кадастра недвижимости (статус записи о помещении):	—

Описание объекта недвижимого имущества:

1	Кадастровый номер здания (сооружения), в котором расположено помещение:	23:26:0104012:403
2	Этаж (этажи), на котором расположено помещение:	Этаж № 1
3	Общая площадь помещения:	56.8
4	Местоположение:	Краснодарский край, Северский район, станица Северская, в районе ул. Таманской и ул. Украинской, кв. 5
5	Назначение:	Жилое (жилое, нежилое)
6	Вид жилого помещения в многоквартирном доме:	квартира (комната, квартира)
7	Кадастровый номер квартиры, в которой расположена комната:	—
8	Кадастровая стоимость (руб.):	1293321.23
9	Предыдущие кадастровые (условные) номера объекта недвижимого имущества:	5
10	Особые отметки:	
11	Наименование органа кадастрового учета:	Филиал федерального государственного бюджетного учреждения "Федеральная кадастровая палата Федеральной службы государственной регистрации, кадастра и картографии" по Краснодарскому краю

(полное наименование должности)	(инициалы, фамилия)
---------------------------------	---------------------



ДОКУМЕНТОВЕД 1 КАТЕГОРИИ


Н. В. ДОБРОТОЛБОВА

**КАДАСТРОВЫЙ ПАСПОРТ**  
помещения  
(выписка из государственного кадастра недвижимости)

Лист №	2	Всего листов:	2
--------	---	---------------	---

"10" декабря 2014 г. № 2343/12/14-1165695	
Кадастровый номер:	23:26:0104012:414

План расположения помещения на этаже Этаж № 1:

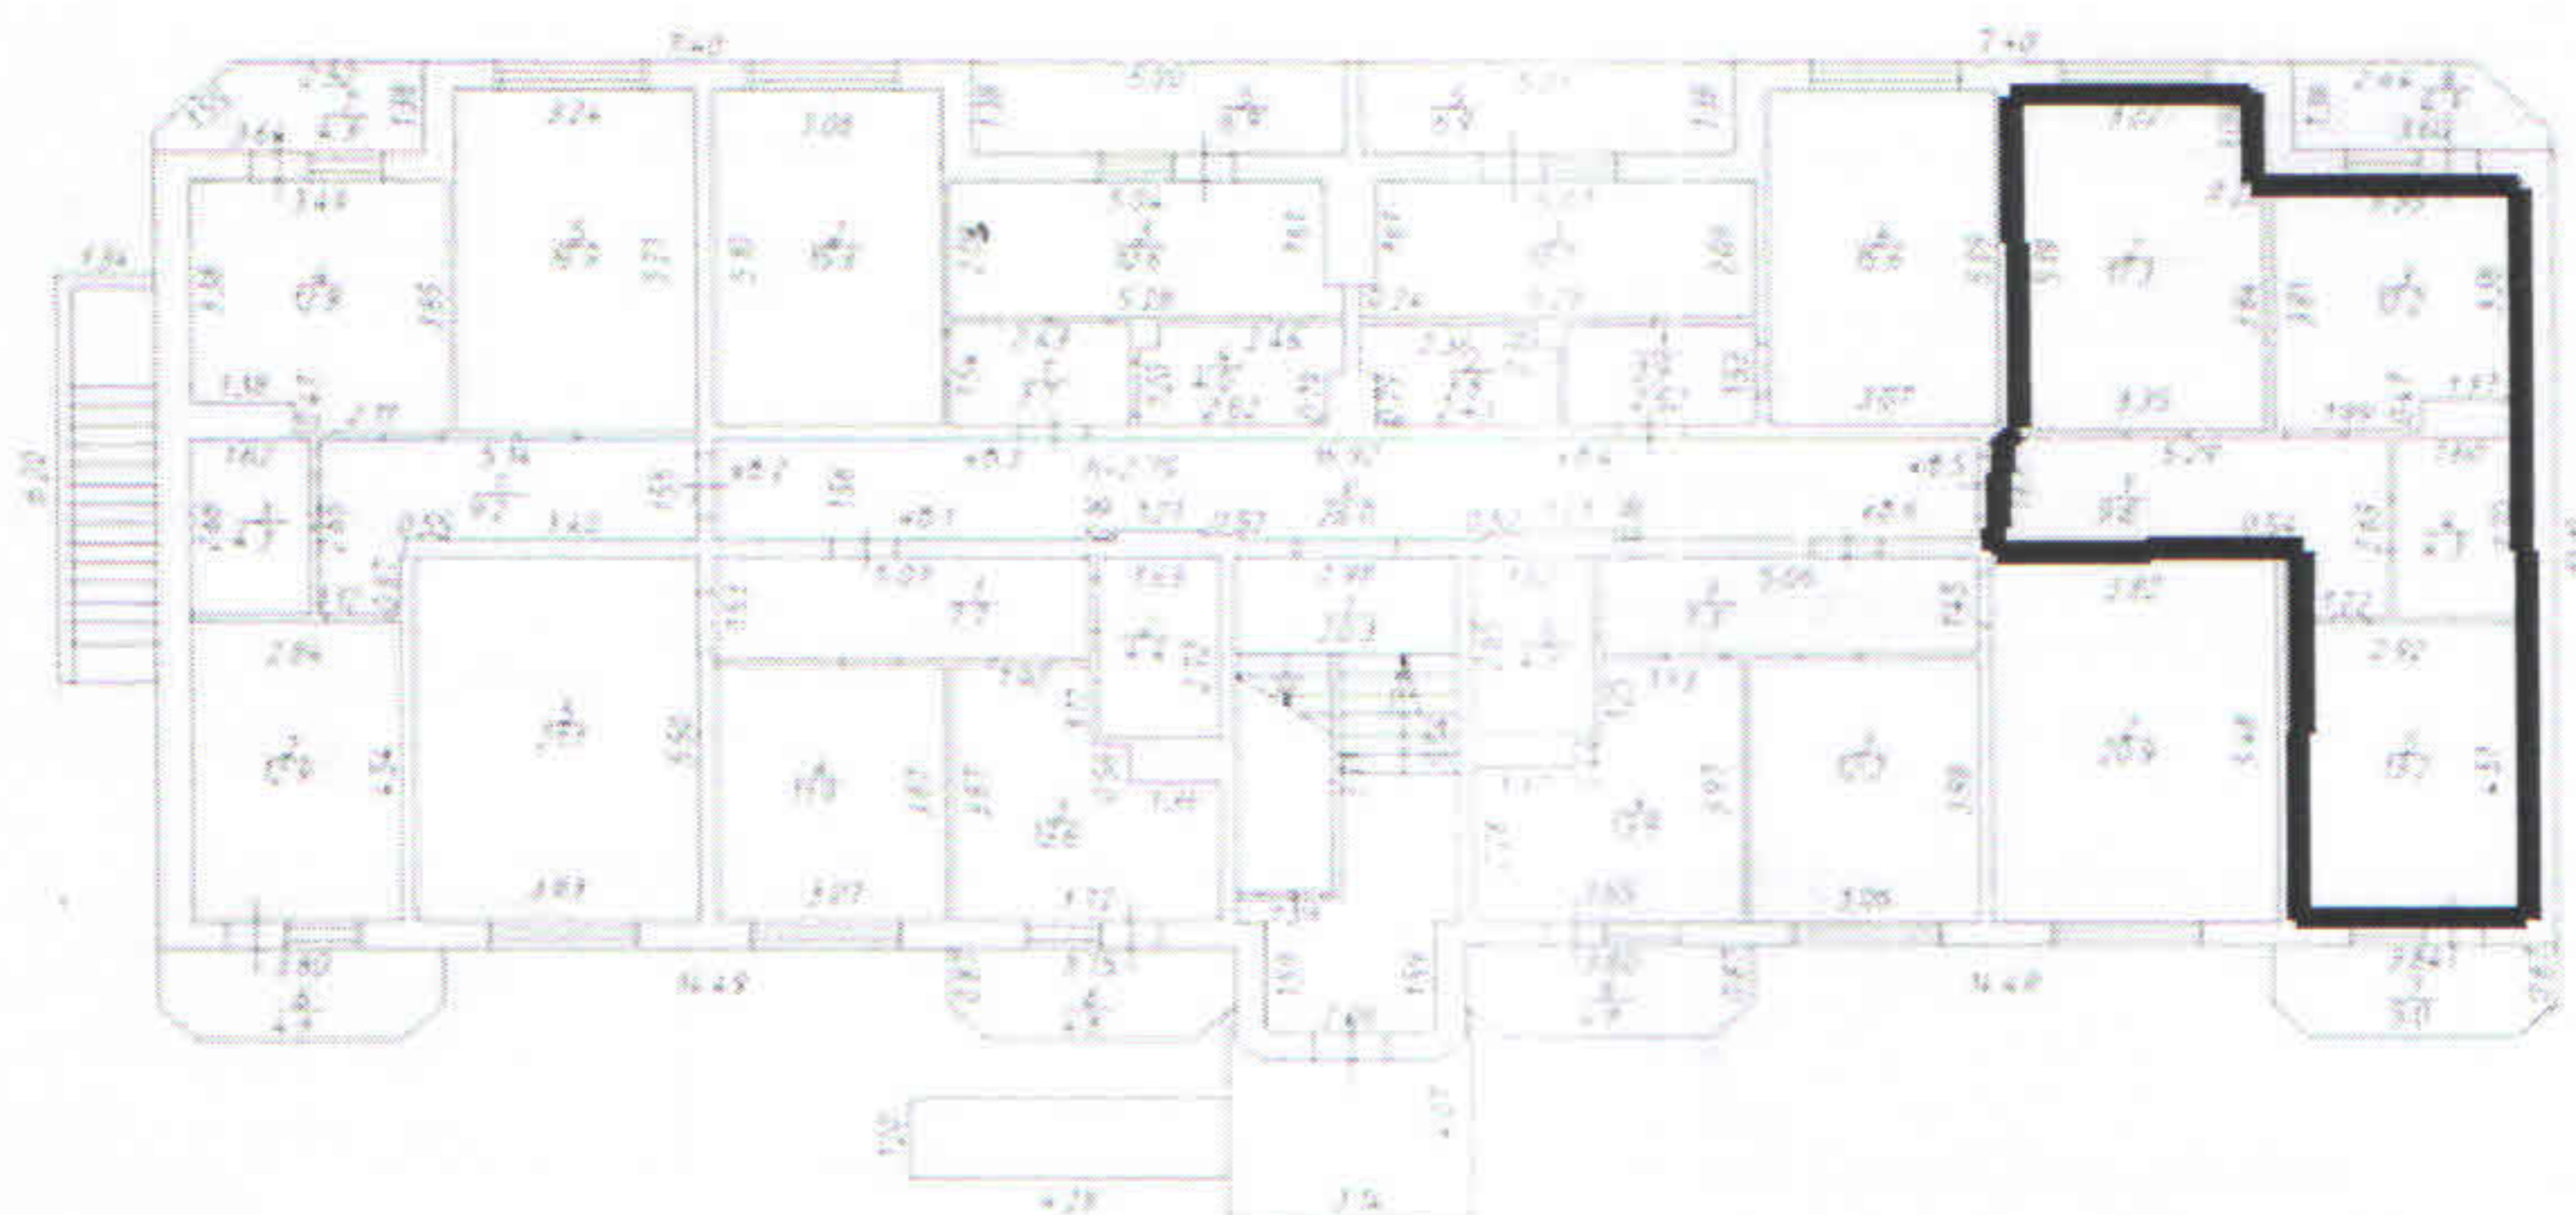

Масштаб 1: 257

(полное наименование должности)	М.П.	<b>ДОКУМЕНТОВЕД 1 КАТЕГОРИИ</b> (инициалы, фамилия)
---------------------------------	------	--

**Н.В. ДОБРОТОЛБОВА**

