

КАДАСТРОВЫЙ ПАСПОРТ
помещения
(выписка из государственного кадастра недвижимости)

Лист №	1	Всего листов:	2
--------	---	---------------	---

"10" декабря 2014 г. № 2343/12/14-1165684	
Кадастровый номер:	23:26:0104012:427
Номер кадастрового квартала:	23:26:0104012
Характер сведений государственного кадастра недвижимости (статус записи о помещении):	—

Описание объекта недвижимого имущества:

1	Кадастровый номер здания (сооружения), в котором расположено помещение:	23:26:0104012:403
2	Этаж (этажи), на котором расположено помещение:	Этаж № 1
3	Общая площадь помещения:	58.6
4	Местоположение: Краснодарский край, Северский район, станица Северская, в районе ул. Таманской и ул. Украинской, кв. 6	
5	Назначение:	Жилое (жилое, нежилое)
6	Вид жилого помещения в многоквартирном доме:	квартира (комната, квартира)
7	Кадастровый номер квартиры, в которой расположена комната:	—
8	Кадастровая стоимость (руб.):	1334306.76
9	Предыдущие кадастровые (условные) номера объекта недвижимого имущества:	6
10	Особые отметки:	
11	Наименование органа кадастрового учета: Филиал федерального государственного бюджетного учреждения "Федеральная кадастровая палата Федеральной службы государственной регистрации, кадастра и картографии" по Краснодарскому краю	

(полное наименование должности)	(подпись)	(инициалы, фамилия)



ДОКУМЕНТОВЕД 1 КАТЕГОРИИ


Н. В. ДОБРОТОЛБОВА

КАДАСТРОВЫЙ ПАСПОРТ
помещения
(выписка из государственного кадастра недвижимости)

Лист №	2	Всего листов:	2
--------	---	---------------	---

"10" декабря 2014 г. № 2343/12/14-1165684	
Кадастровый номер:	23:26:0104012:427

План расположения помещения на этаже Этаж № 1:

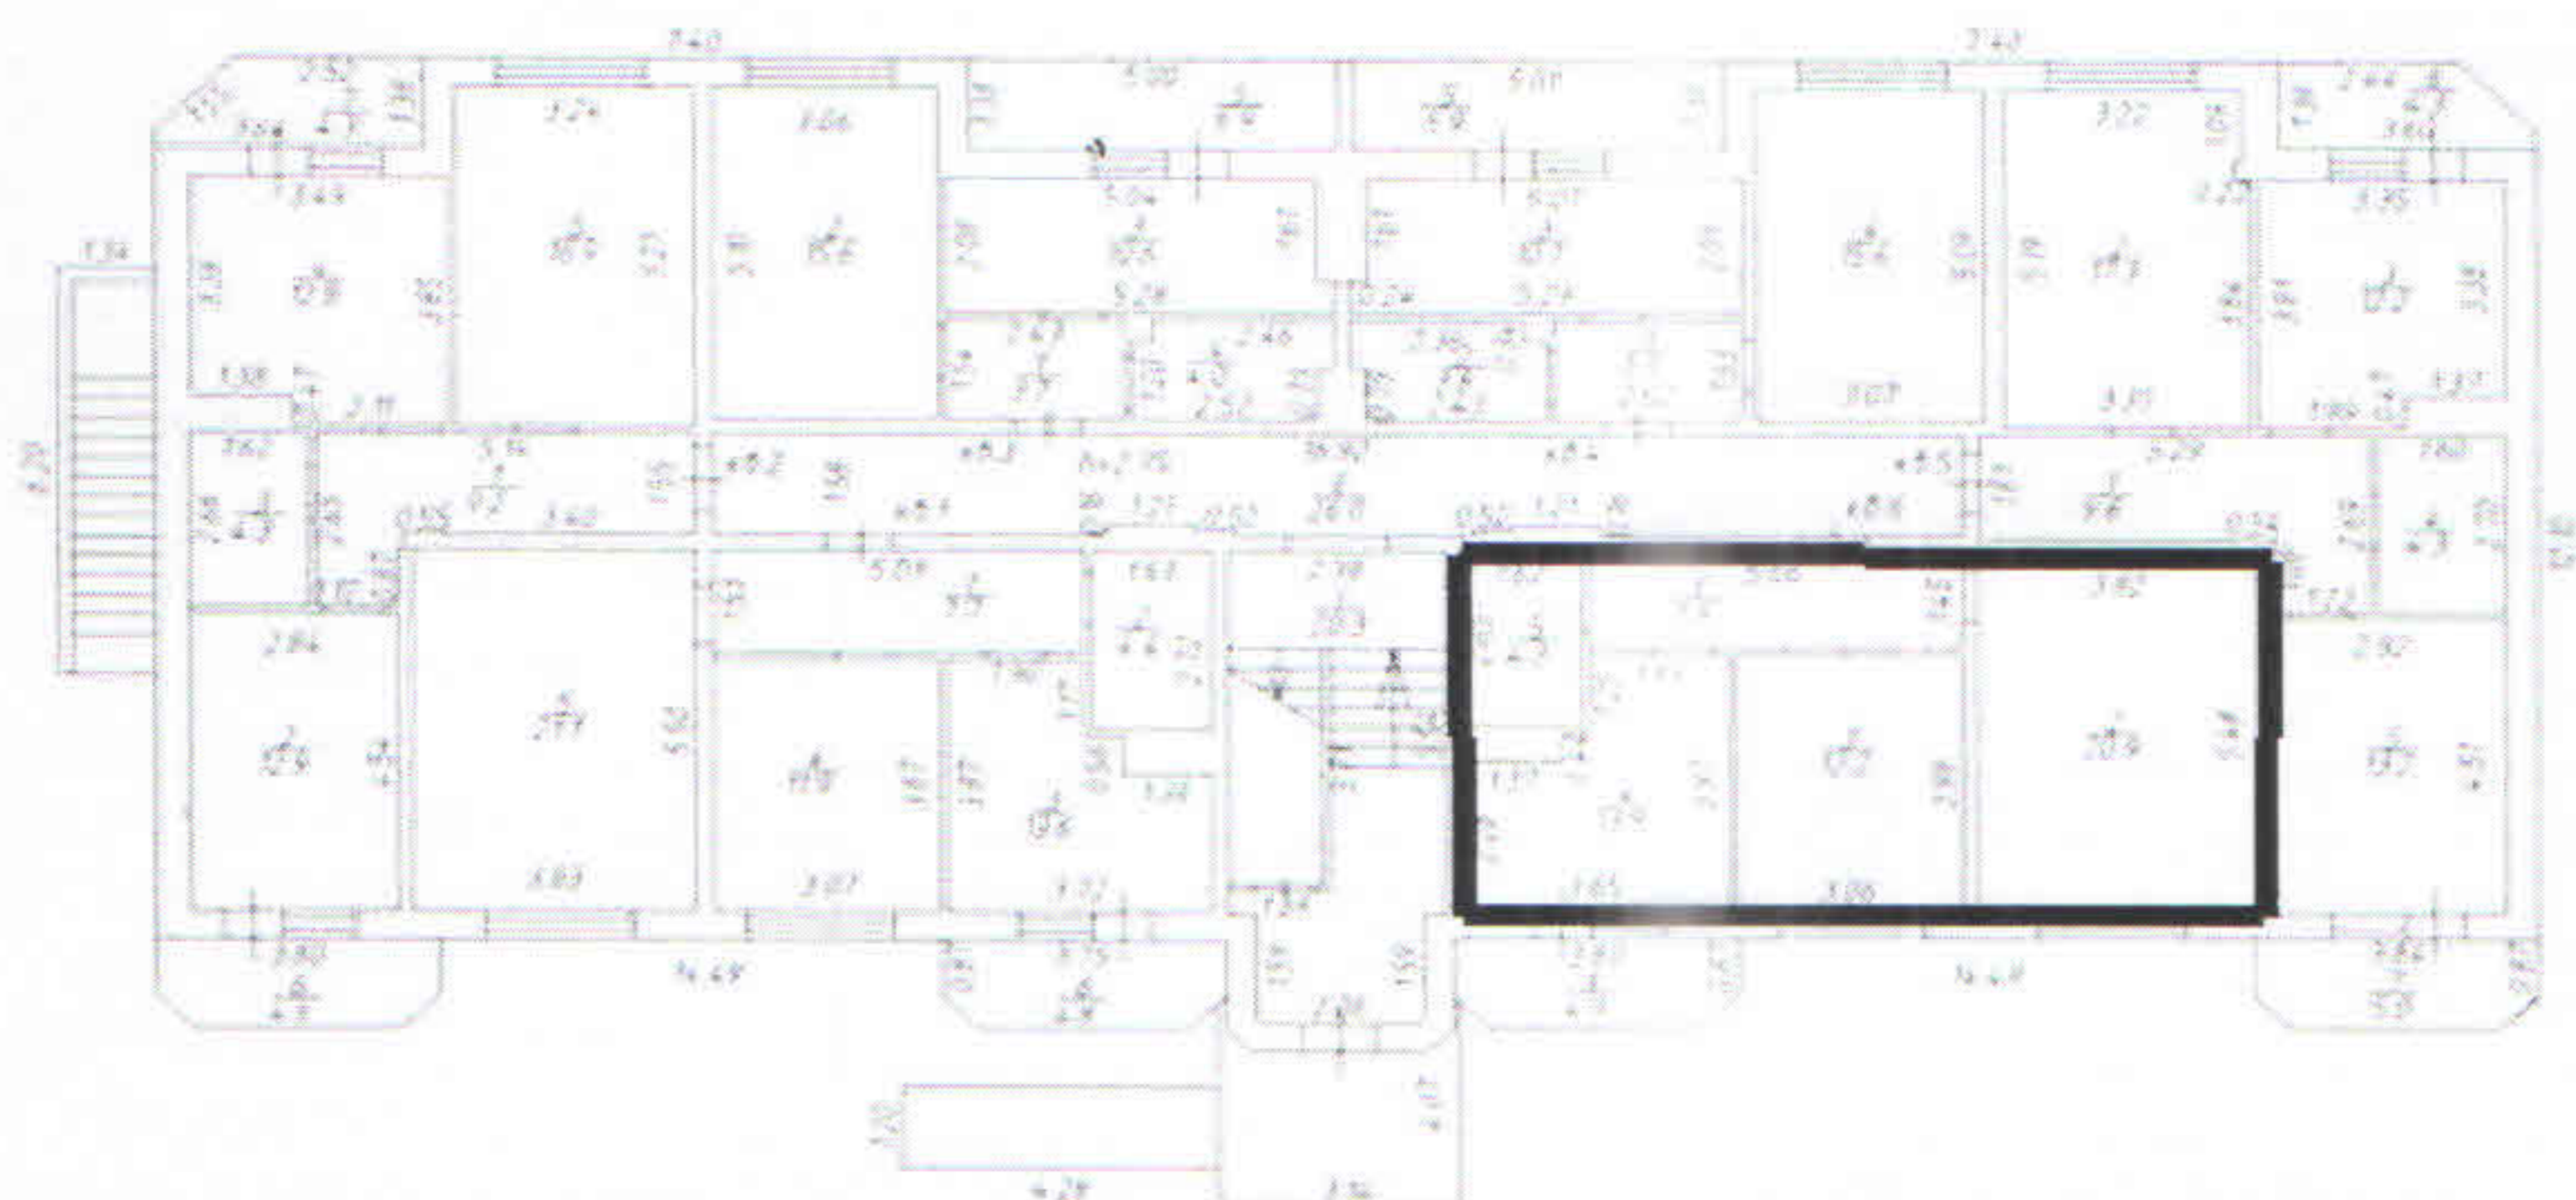

Масштаб 1: 290

(полное наименование должности)		ДОКУМЕНТОВЕД I КАТЕГОРИИ
	(подпись)	(инициалы, фамилия)

Н. В. ДОБРОТОЛБОВА