

Филиал федерального государственного бюджетного учреждения "Федеральная кадастровая палата  
Федеральной службы государственной регистрации, кадастра и картографии" по Краснодарскому  
краю

(полное наименование органа кадастрового учета)

КП.1

**КАДАСТРОВЫЙ ПАСПОРТ**

помещения

(выписка из государственного кадастра недвижимости)

Лист №	1	Всего листов:	2
--------	---	---------------	---

"19" февраля 2015 г. № 2343/12/15-188538	
Кадастровый номер:	23:26:0104012:511
Номер кадастрового квартала:	23:26:0104012
Предыдущие номера:	—
Дата внесения номера в государственный кадастр недвижимости:	19.02.2015

Описание помещения:

1	Кадастровый номер здания (сооружения), в котором расположено помещение:	23:26:0104012:493
2	Этаж (этажи), на котором (которых) расположено помещение:	Этаж № 2
3	Площадь помещения:	56.1
4	Адрес (описание местоположения):	Краснодарский край, Северский район, ст-ца Северская, в районе ул. Таманской и ул. Украинской (Лит 5), кв. 11
5	Назначение:	Жилое (жилое, нежилое)
6	Вид жилого помещения:	квартира (комната, квартира)
7	Кадастровый номер квартиры, в которой расположена комната:	—
8	Кадастровая стоимость (руб.):	1277382.41
9	Сведения о правах: —	
10	Особые отметки: —	
11	Сведения о включении в реестр объектов культурного наследия: —	
12	Сведения о кадастровых инженерах: Корзунова Елена Владимировна, 23-14-1272, 09.01.2015 г.	
13	Дополнительные сведения:	
	13.1	Кадастровые номера объектов недвижимости, образованных с объектом недвижимости —
	13.2	Кадастровые номера объектов недвижимости, образованных из объекта недвижимости —
13.3	Кадастровые номера объектов, подлежащих снятию с кадастрового учета —	
14	Характер сведений государственного кадастра недвижимости (статус записи о помещении): Сведения об объекте недвижимости имеют статус учтенные	

(полное наименование должности)	(подпись)	(инициалы, фамилия)
---------------------------------	-----------	---------------------



**НАЧАЛЬНИК ОТДЕЛА О.В.ЛЕДЕНЁВ**




**КАДАСТРОВЫЙ ПАСПОРТ**  
 помещения  
 (выписка из государственного кадастра недвижимости)

Лист №	2	Всего листов:	2
--------	---	---------------	---

"19" февраля 2015 г. № 2343/12/15-188538	
Кадастровый номер:	23:26:0104012:511

План расположения помещения на этаже Этаж № 2:

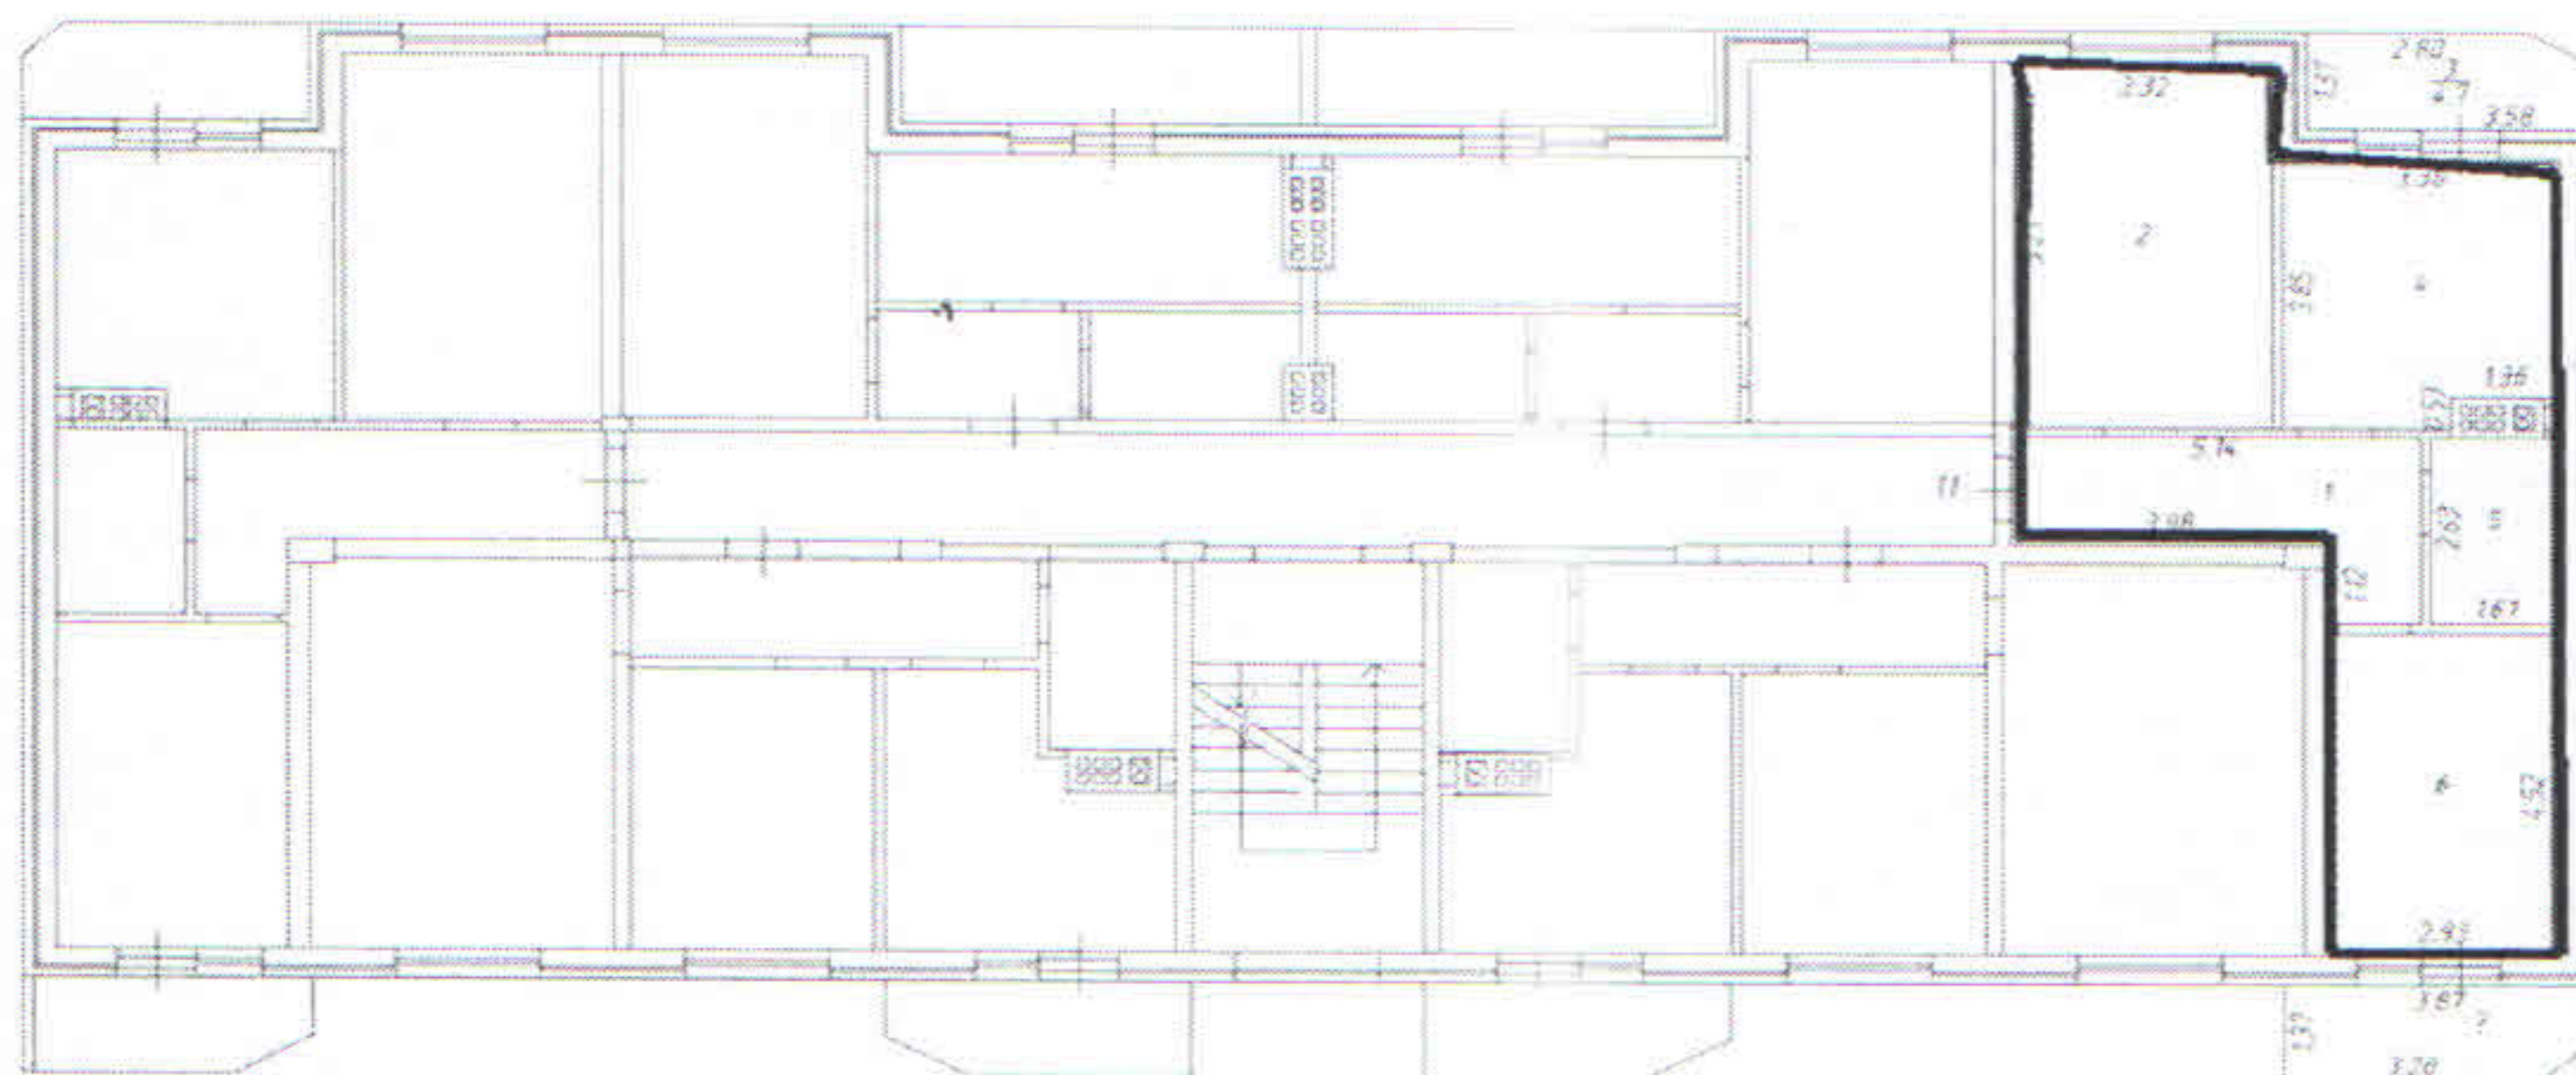

Масштаб 1: 172



(полное наименование должности)	(подпись)	(инициалы, фамилия)
---------------------------------	-----------	---------------------

**НАЧАЛЬНИК ОТДЕЛА О.В. ВЕДЕНЬВ**

М.П.