

**Филиал федерального государственного бюджетного учреждения "Федеральная кадастровая палата
Федеральной службы государственной регистрации, кадастра и картографии" по Краснодарскому
краю**

(полное наименование органа кадастрового учета)

КП.1

КАДАСТРОВЫЙ ПАСПОРТ
помещения
(выписка из государственного кадастра недвижимости)

| | | | |
|--------|---|---------------|---|
| Лист № | 1 | Всего листов: | 2 |
|--------|---|---------------|---|

| | |
|--|-------------------|
| "19" февраля 2015 г. № 2343/12/15-188535 | |
| Кадастровый номер: | 23:26:0104012:508 |
| Номер кадастрового квартала: | 23:26:0104012 |
| Предыдущие номера: | — |
| Дата внесения номера в государственный кадастр недвижимости: | 19.02.2015 |

Описание помещения:

| | | |
|------|--|--|
| 1 | Кадастровый номер здания (сооружения), в котором расположено помещение: | 23:26:0104012:493 |
| 2 | Этаж (этажи), на котором (которых) расположено помещение: | Этаж № 1 |
| 3 | Площадь помещения: | 56.3 |
| 4 | Адрес (описание местоположения): | Краснодарский край, Северский район, ст-ца Северская, в районе ул. Таманской и ул. Украинской (Лит 5), кв. 5 |
| 5 | Назначение: | Жилое (жилое, нежилое) |
| 6 | Вид жилого помещения: | квартира (комната, квартира) |
| 7 | Кадастровый номер квартиры, в которой расположена комната: | — |
| 8 | Кадастровая стоимость (руб.): | 1281936.36 |
| 9 | Сведения о правах: — | |
| 10 | Особые отметки: — | |
| 11 | Сведения о включении в реестр объектов культурного наследия: — | |
| 12 | Сведения о кадастровых инженерах: | Корзунова Елена Владимировна, 23-14-1272, 09.01.2015 г. |
| 13 | Дополнительные сведения: | |
| | 13.1 | Кадастровые номера объектов недвижимости, образованных с объектом недвижимости — |
| | 13.2 | Кадастровые номера объектов недвижимости, образованных из объекта недвижимости — |
| 13.3 | Кадастровые номера объектов, подлежащих снятию с кадастрового учета — | |
| 14 | Характер сведений государственного кадастра недвижимости (статус записи о помещении): Сведения об объекте недвижимости имеют статус учтенные | |

| | | | |
|---------------------------------|------|-----------|---------------------|
| (полное наименование должности) | М.П. | (подпись) | (инициалы, фамилия) |
|---------------------------------|------|-----------|---------------------|




НАЧАЛЬНИК ОТДЕЛА О.В.ЛЕДЕНЁВ

КАДАСТРОВЫЙ ПАСПОРТ,
помещения
(выписка из государственного кадастра недвижимости)

| | | | |
|--------|---|---------------|---|
| Лист № | 2 | Всего листов: | 2 |
|--------|---|---------------|---|

| | |
|--|-------------------|
| "19" февраля 2015 г. № 2343/12/15-188535 | |
| Кадастровый номер: | 23:26:0104012:508 |

План расположения помещения на этаже Этаж № 1:

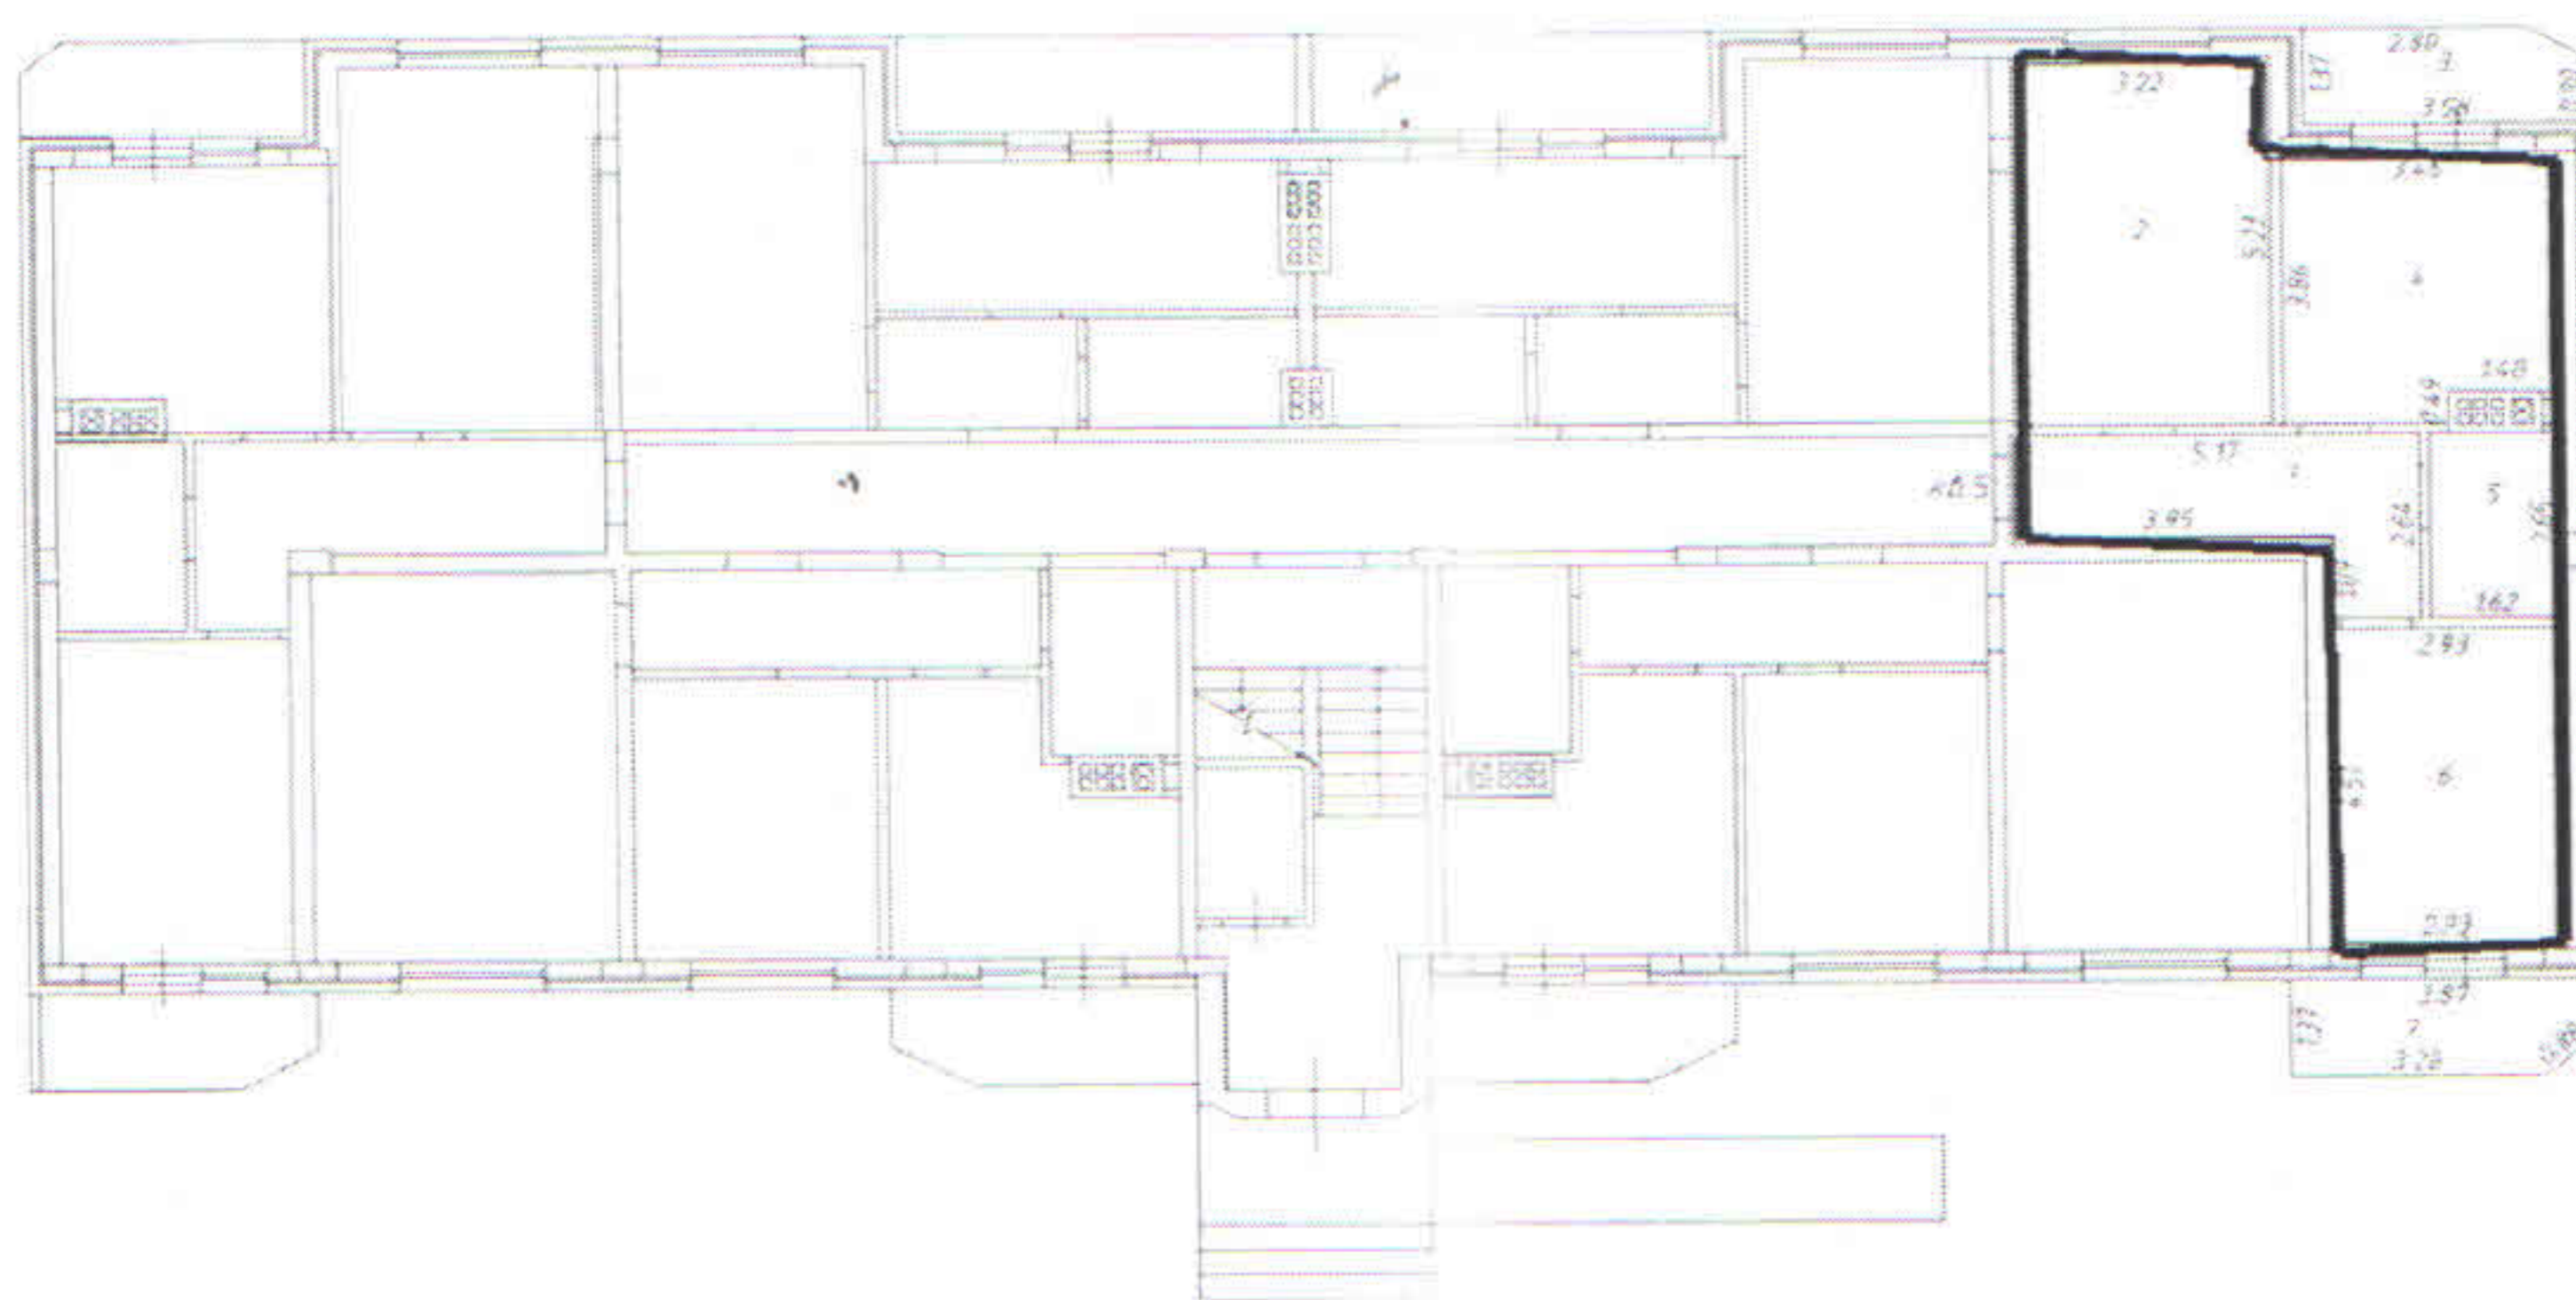

Масштаб 1: 222

| | |
|---------------------------------|---------------------|
| | |
| (полное наименование должности) | (инициалы, фамилия) |



НАЧАЛЬНИК ОТДЕЛА **О.В.ЛЕДЕНЕВ**