

## КАДАСТРОВЫЙ ПАСПОРТ

помещения

(выписка из государственного кадастра недвижимости)

Лист №	1	Всего листов:	2
--------	---	---------------	---

"23" декабря 2014 г. № 2343/12/14-1235332	
Кадастровый номер:	23:26:0104012:457
Номер кадастрового квартала:	23:26:0104012
Характер сведений государственного кадастра недвижимости (статус записи о помещении):	—

Описание объекта недвижимого имущества:

1	Кадастровый номер здания (сооружения), в котором расположено помещение:	23:26:0104012:428
2	Этаж (этажи), на котором расположено помещение:	Этаж № 2
3	Общая площадь помещения:	35.9
4	Местоположение: Краснодарский край, Северский район, ст. Северская, в районе ул. Таманской и Украинской, лит. 8, кв. 14	
5	Назначение:	Жилое (жилое, нежилое)
6	Вид жилого помещения в многоквартирном доме:	квартира (комната, квартира)
7	Кадастровый номер квартиры, в которой расположена комната:	—
8	Кадастровая стоимость (руб.):	817433.67
9	Предыдущие кадастровые (условные) номера объекта недвижимого имущества:	14
10	Особые отметки:	
11	Наименование органа кадастрового учета: Филиал федерального государственного бюджетного учреждения "Федеральная кадастровая палата Федеральной службы государственной регистрации, кадастра и картографии" по Краснодарскому краю	

(полное наименование должности)	(подпись)	(инициалы, фамилия)
---------------------------------	-----------	---------------------



ДОКУМЕНТОВЕД 1 КАТЕГОРИИ

Н. В. ДОБРОТОЛЮБОВА




**КАДАСТРОВЫЙ ПАСПОРТ**  
 помещения  
 (выписка из государственного кадастра недвижимости)

Лист №	2	Всего листов:	2
--------	---	---------------	---

"23" декабря 2014 г. № 2343/12/14-1235332	
Кадастровый номер:	23:26:0104012:457

План расположения помещения на этаже Этаж № 2:

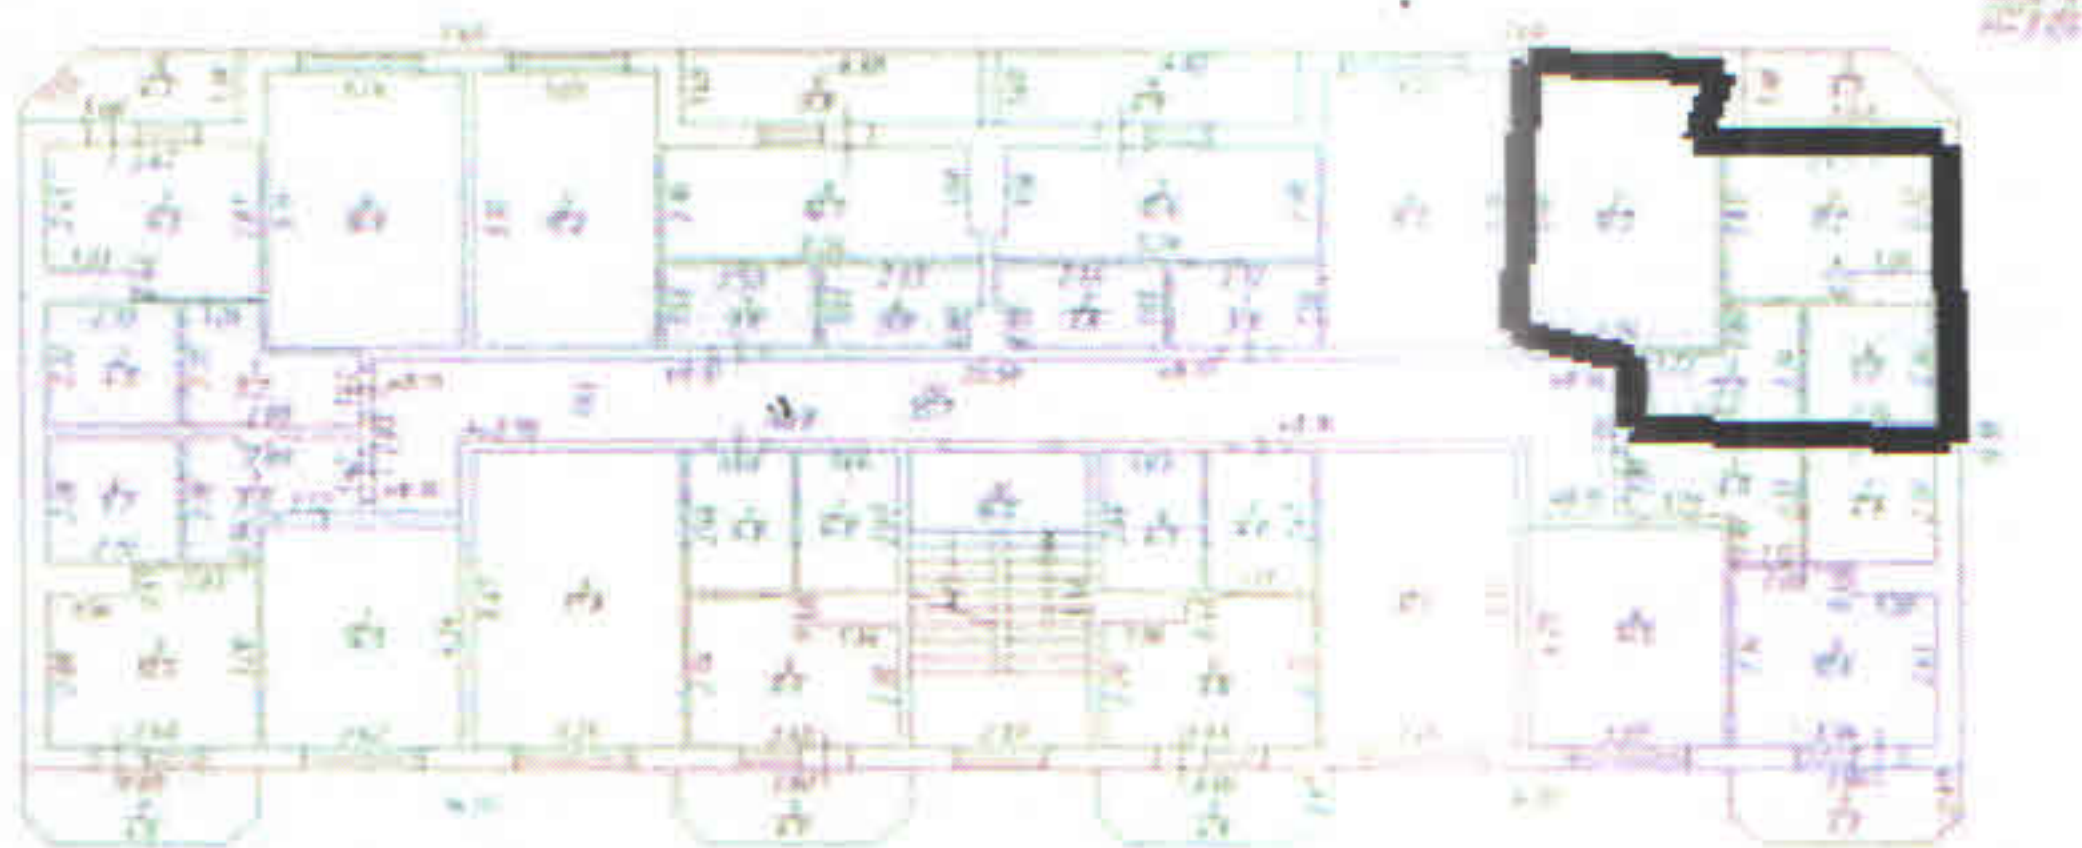

Масштаб 1: 157

	<b>ДОКУМЕНТОВЕД 1 КАТЕГОРИИ</b>
(полное наименование должности)	(инициалы, фамилия)



**Н. В. ДОБРОТОЛЮБОВА**