

КАДАСТРОВЫЙ ПАСПОРТ
помещения
(выписка из государственного кадастра недвижимости)

Лист №	1	Всего листов:	2
--------	---	---------------	---

"23" декабря 2014 г. № 2343/12/14-1235326	
Кадастровый номер:	23:26:0104012:451
Номер кадастрового квартала:	23:26:0104012
Характер сведений государственного кадастра недвижимости (статус записи о помещении):	—

Описание объекта недвижимого имущества:

1	Кадастровый номер здания (сооружения), в котором расположено помещение:	23:26:0104012:428
2	Этаж (этажи), на котором расположено помещение:	Этаж № 3
3	Общая площадь помещения:	36.0
4	Местоположение:	Краснодарский край, Северский район, ст. Северская, в районе ул. Таманской и Украинской, лит. 8, кв. 19
5	Назначение:	Жилое (жилое, нежилое)
6	Вид жилого помещения в многоквартирном доме:	квартира (комната, квартира)
7	Кадастровый номер квартиры, в которой расположена комната:	—
8	Кадастровая стоимость (руб.):	819710.64
9	Предыдущие кадастровые (условные) номера объекта недвижимого имущества:	19
10	Особые отметки:	
11	Наименование органа кадастрового учета:	Филиал федерального государственного бюджетного учреждения "Федеральная кадастровая палата Федеральной службы государственной регистрации, кадастра и картографии" по Краснодарскому краю

(полное наименование должности)	(подпись)	(инициалы, фамилия)



ДОКУМЕНТОВЕД 1 КАТЕГОРИИ


Н. В. ДОБРОТОЛЮБОВА

КАДАСТРОВЫЙ ПАСПОРТ
 помещения
 (выписка из государственного кадастра недвижимости)

Лист №	2	Всего листов:	2
--------	---	---------------	---

"23" декабря 2014 г. № 2343/12/14-1235326	
Кадастровый номер:	23:26:0104012:451

План расположения помещения на этаже Этаж № 3:

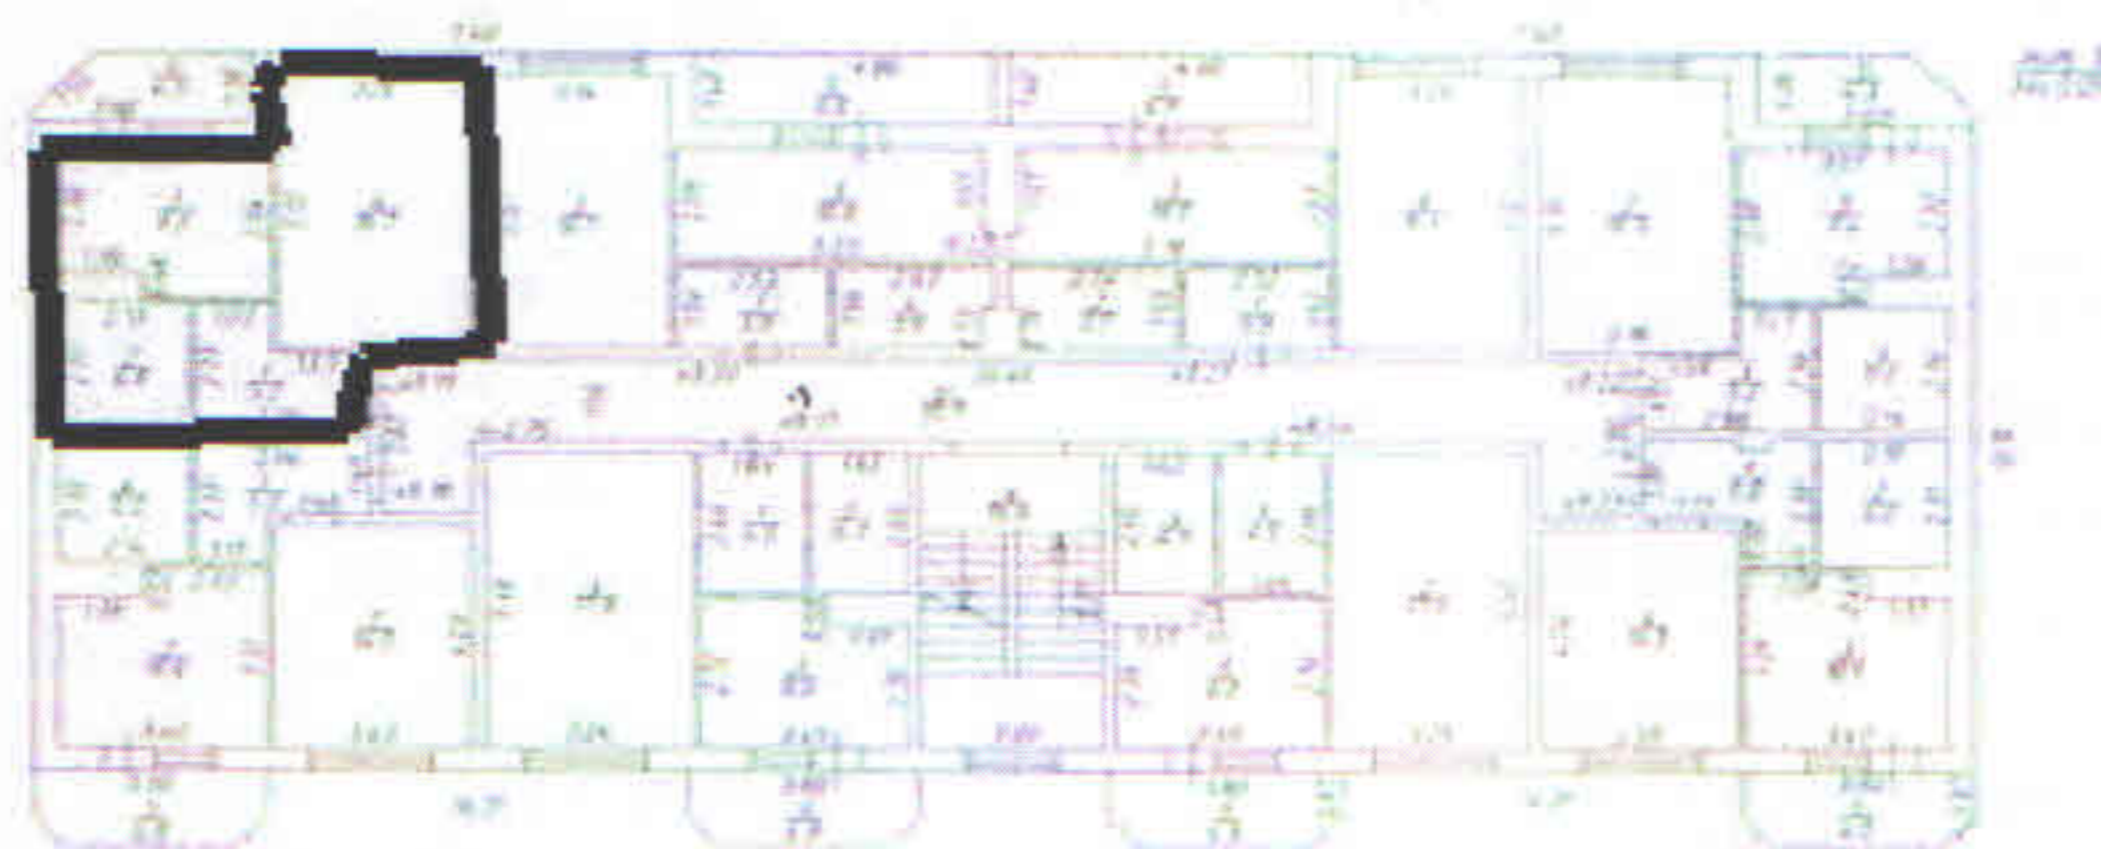

Масштаб 1: 210

(полное наименование должности)		ДОКУМЕНТОВЕД I КАТЕГОРИИ (инициалы, фамилия)
---------------------------------	--	---

Н. В. ДОБРОТОЛЮБОВА